Profile Detail TileForm (Pantile 23/1125 M350)

Configuration: Section

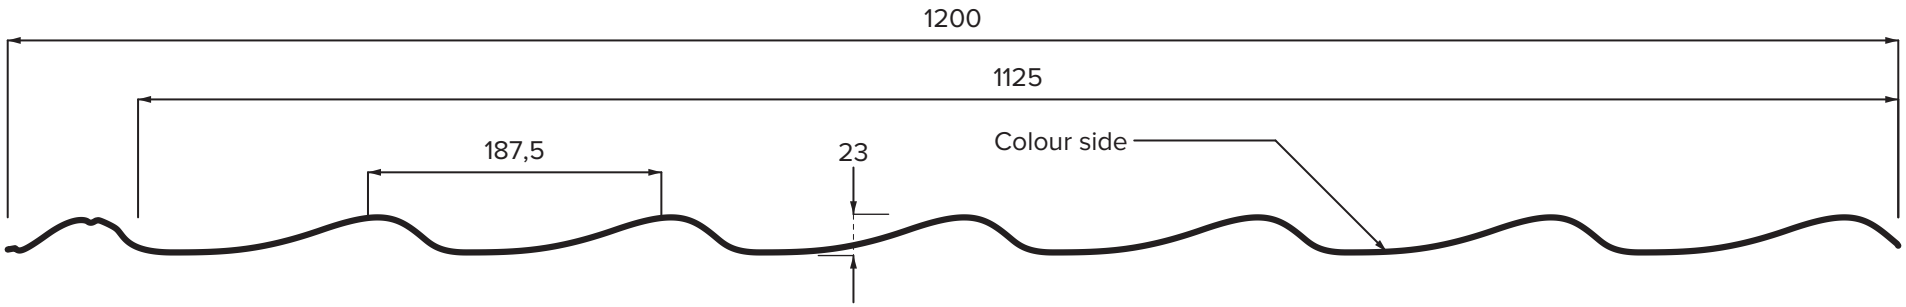

Total width	1200
Cover width	1125
Thickness	0,6
Profile height	23
Pitch	187,5
Module length	350
Step	20

Tel: +44 (0)1934 641446
sales@briarwoodproducts.co.uk
www.briarwoodproducts.co.uk

Approved by